

PROJECTE CASA EFICIENT A VILASSAR DE MAR

**AMB UN NOU SISTEMA CONSTRUCTIU
INDUSTRIALITZAT**

ANNEXOS

Joan Bosch Dalmau

Institut Vilatzara


Curs 2012/2013

Tutor: Jesús Arbués


ÍNDEX

1. Plànol de Situació.....	1
2. Plànol d'emplaçament.....	2
3. Plànol de distribució general.....	3
4. Plànol de detalls constructius.....	4




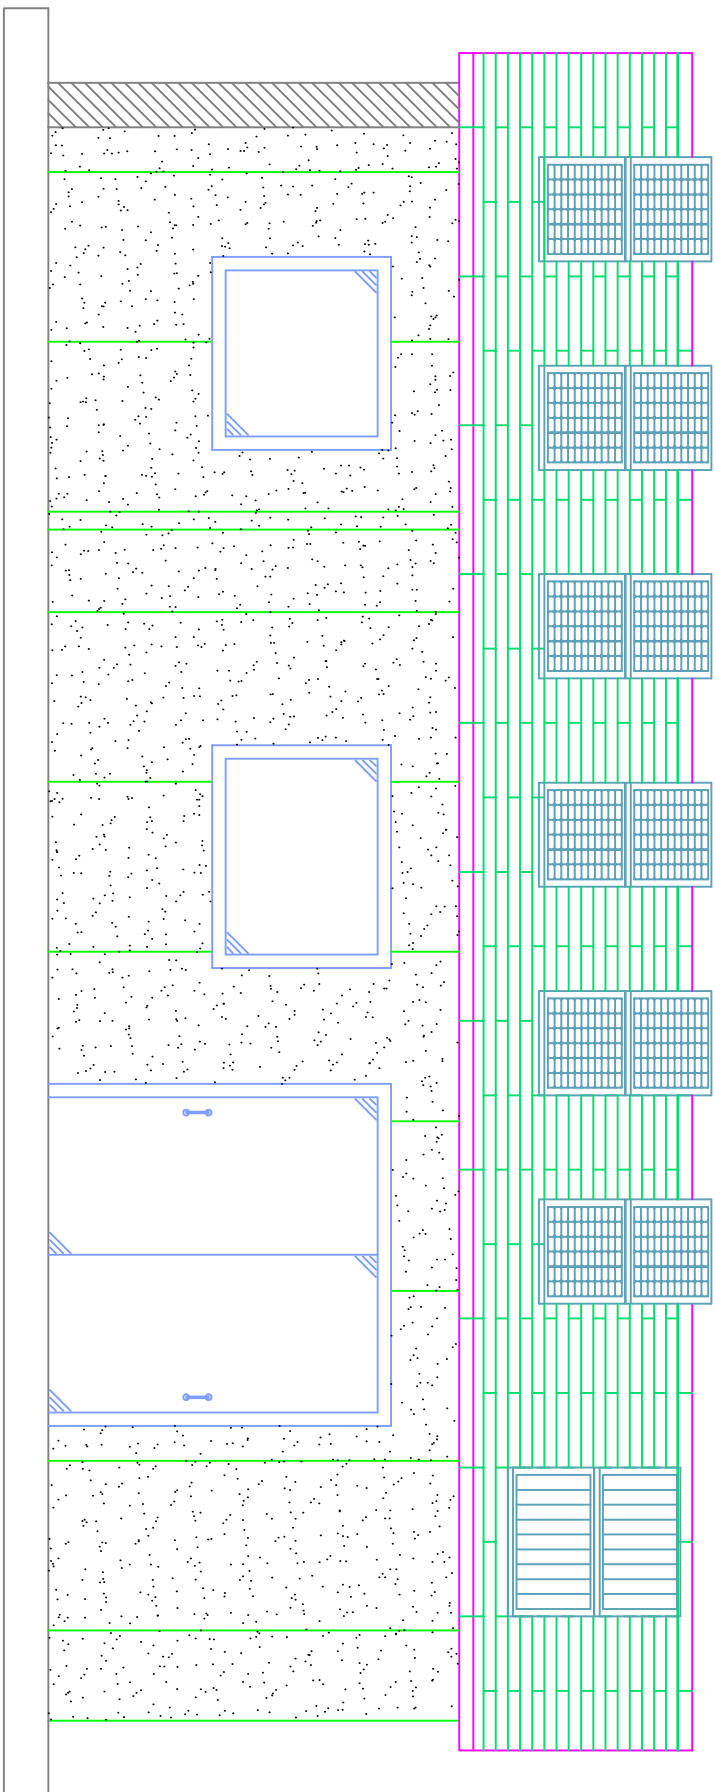


VISTA - A

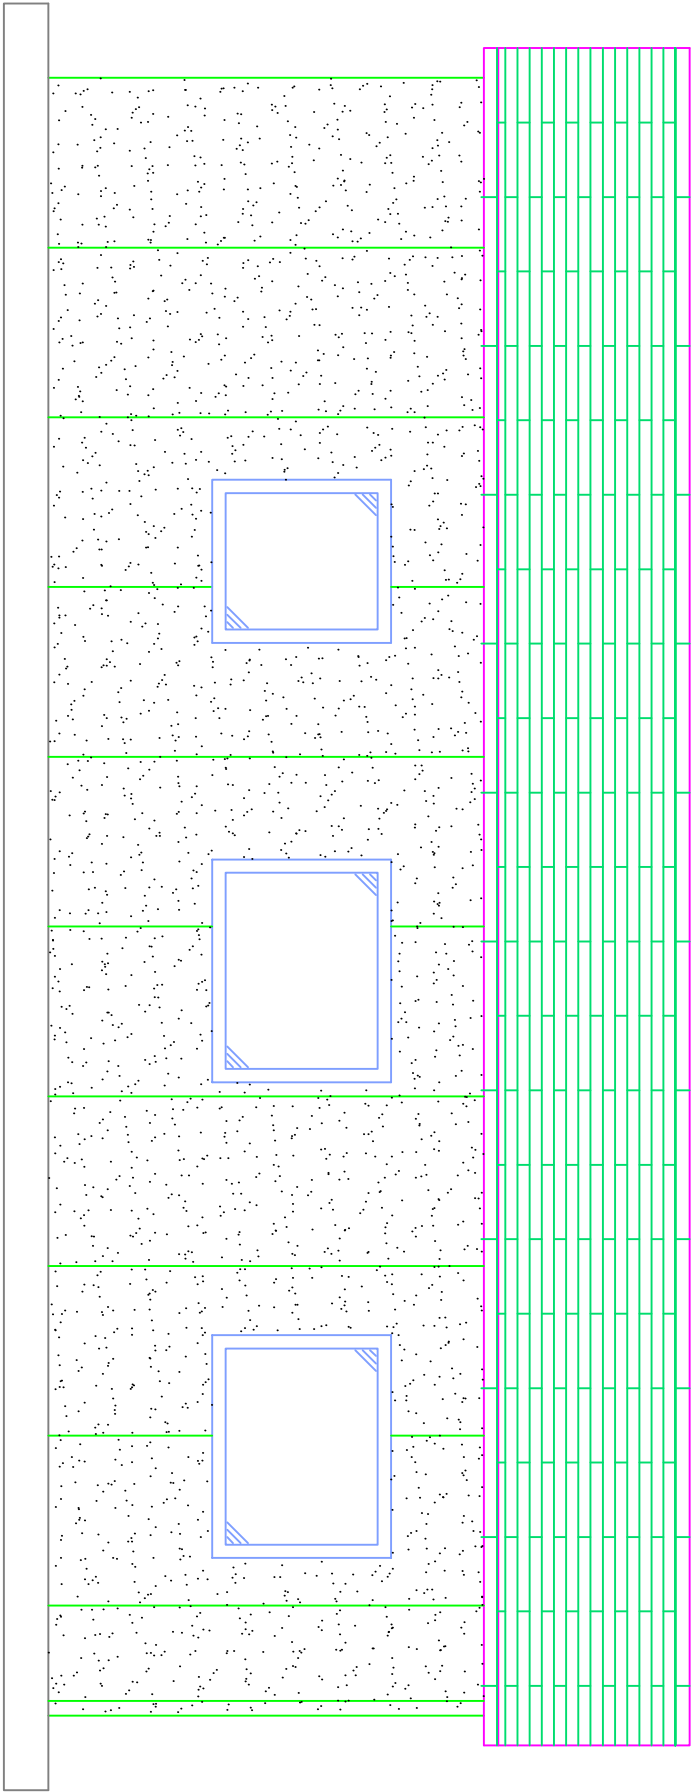


VISTA - C

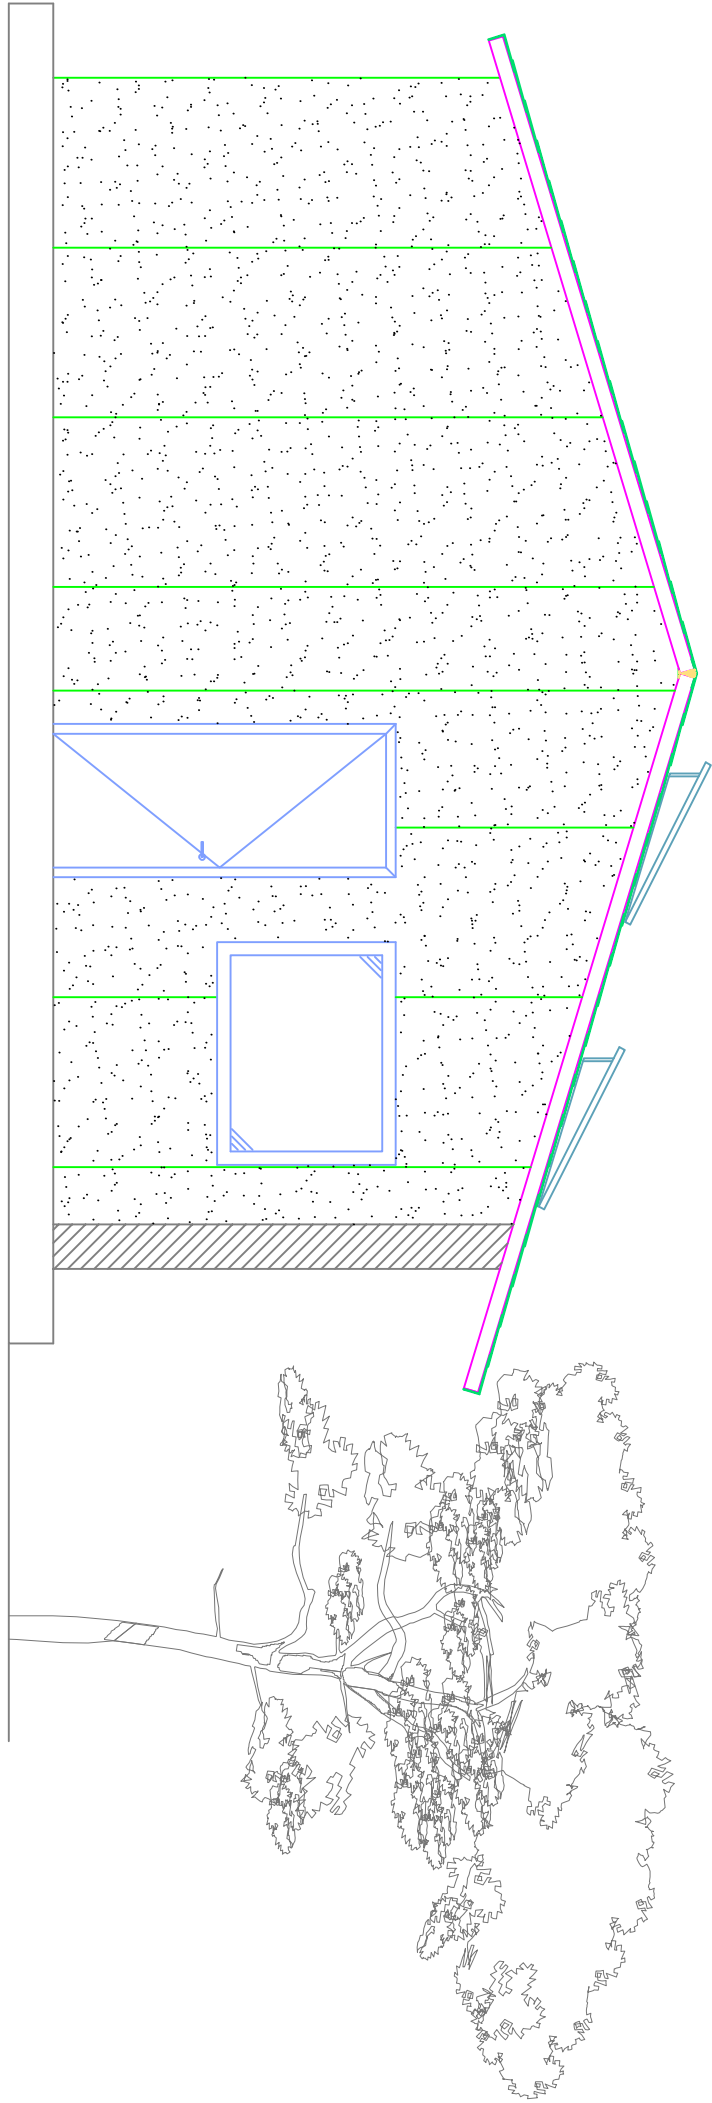

VISTA - D

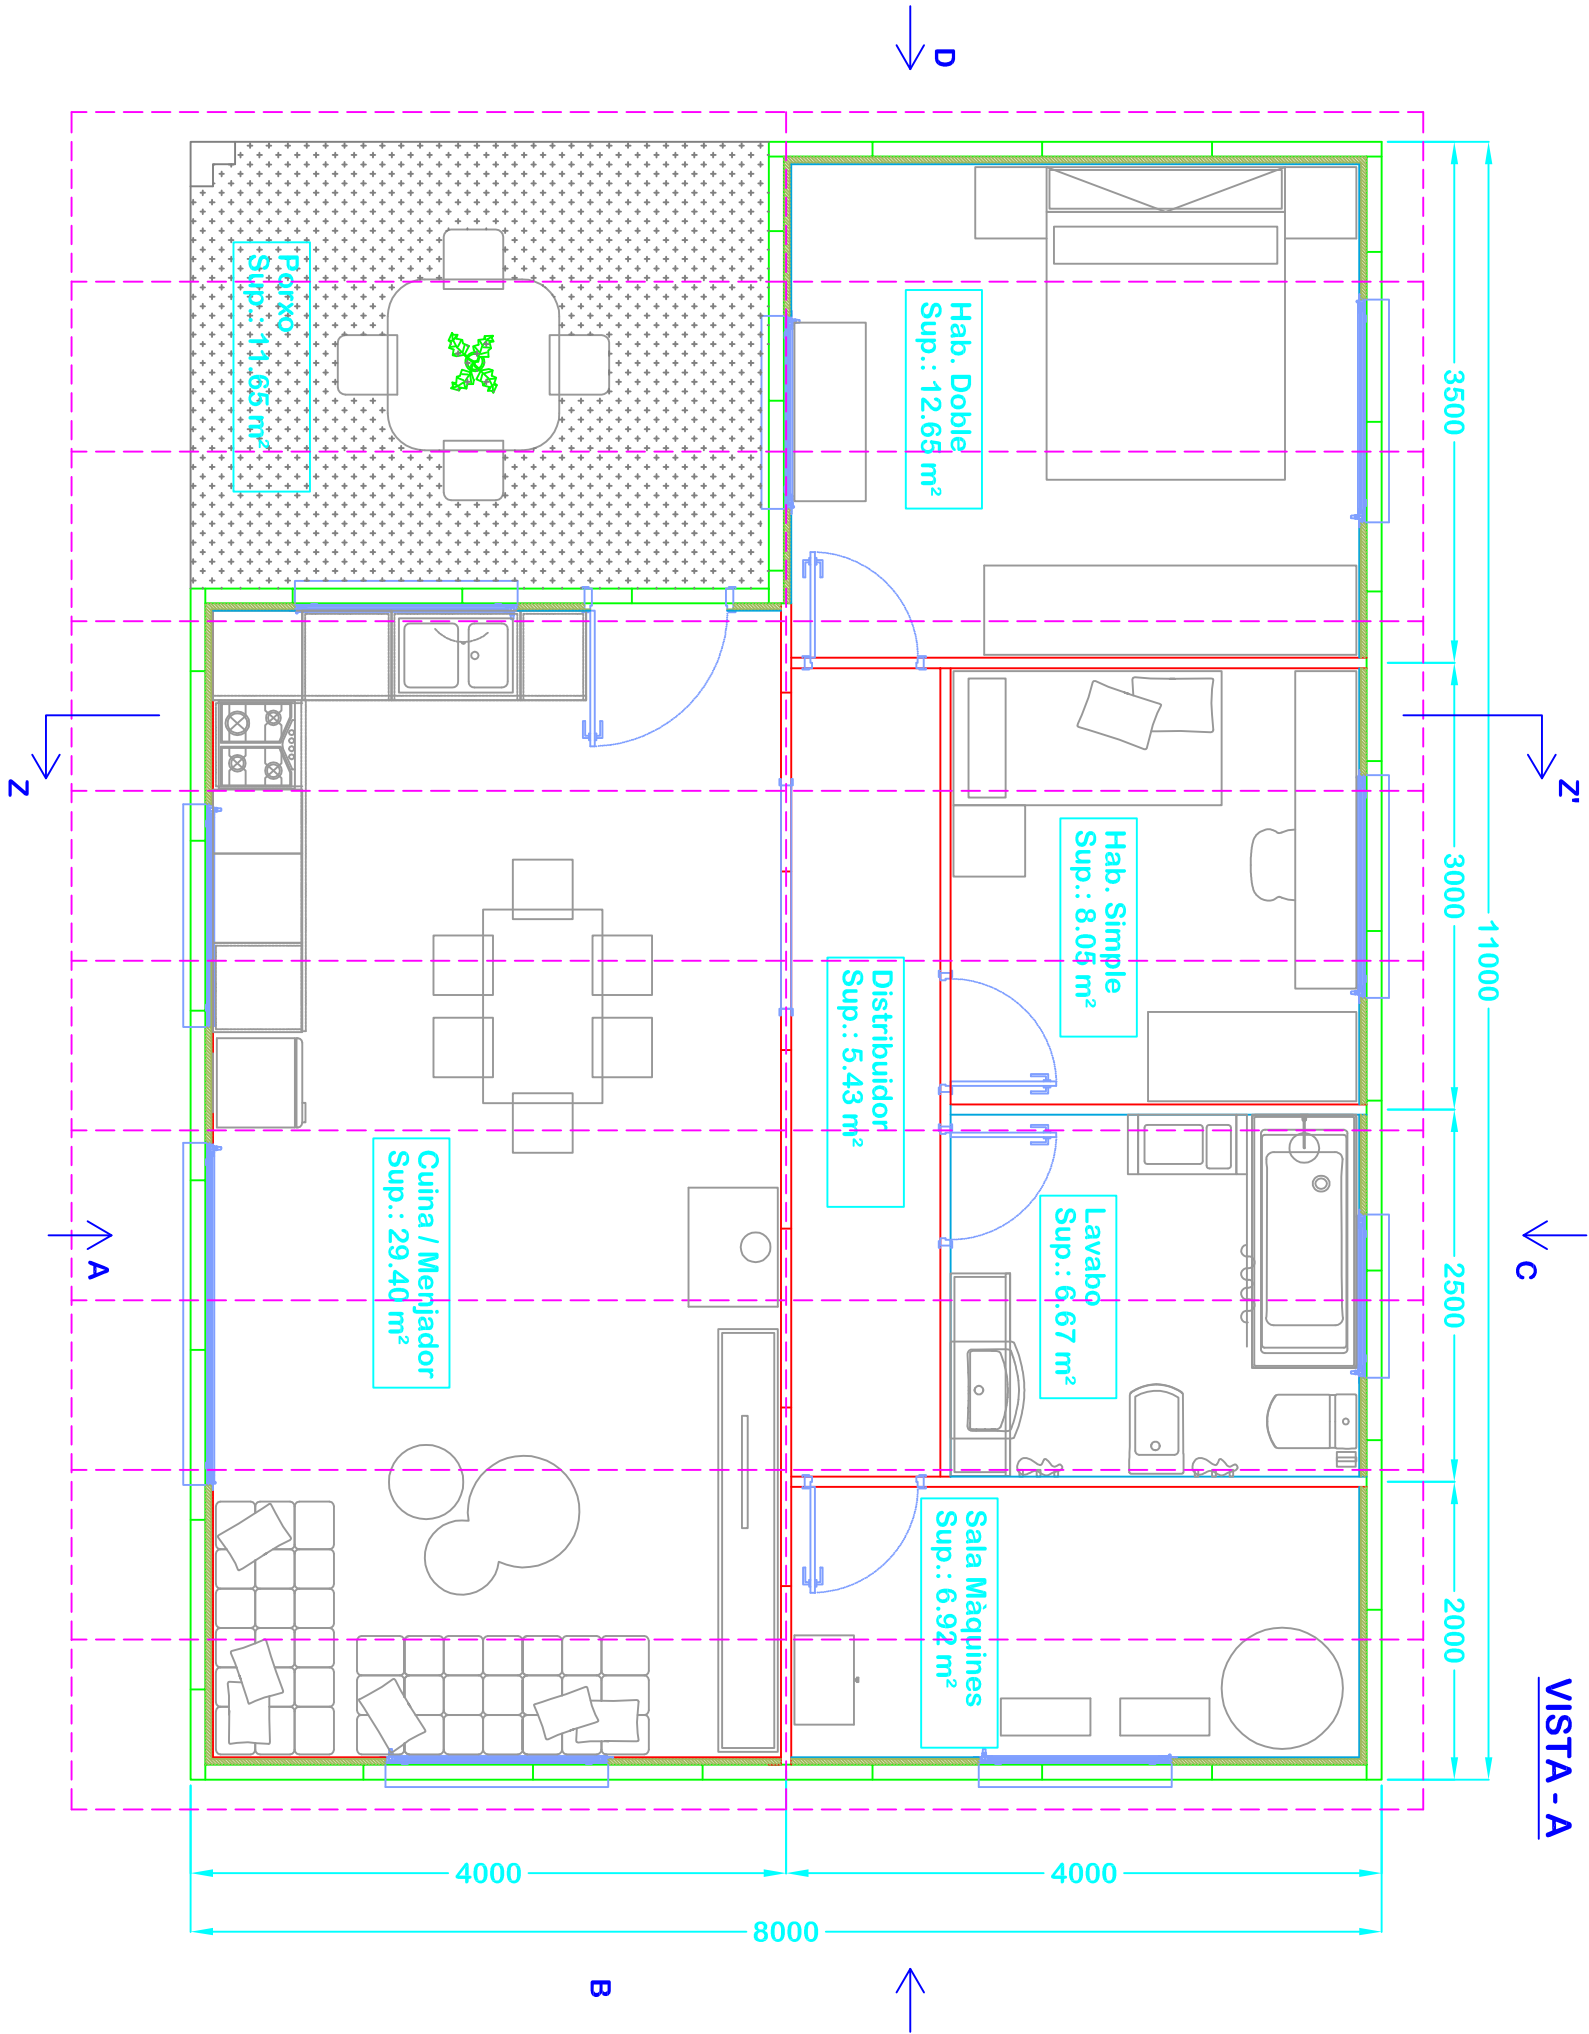






B

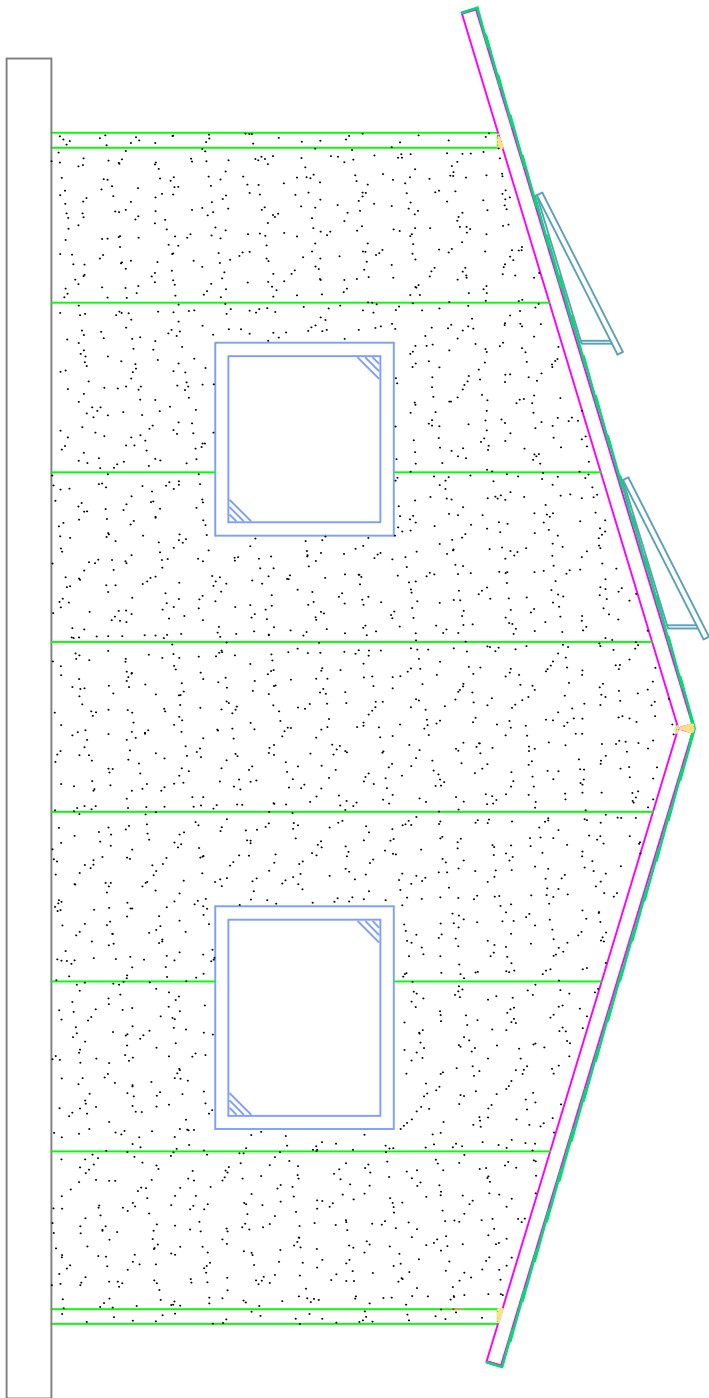

VISTA - B

Quadre Resum de Superfícies útils			
Estança	S (m²)	V (m³)	
Cuina/Menjador	29,40	76,44	
Habitació Doble	12,65	32,89	
Habitació Simple	8,05	20,93	
Lavabo	6,67	17,34	
Sala de Màquines	6,92	19,99	
Distribuidor	5,43	14,12	
Porxo	11,65	30,29	
Superfícies Totals	80,77	212	

Casa Eficient a Vilassar de Mar		Nº Plànol	03	ESCALA	1/50
Dibuixat	Títol del Plànol:			03 - Distribució General	
Firma	Adreça:			Data	
	Carrer de Cristòfor Colom, 1 - 08340, Vilassar de Mar - Barcelona			10/01/2013	

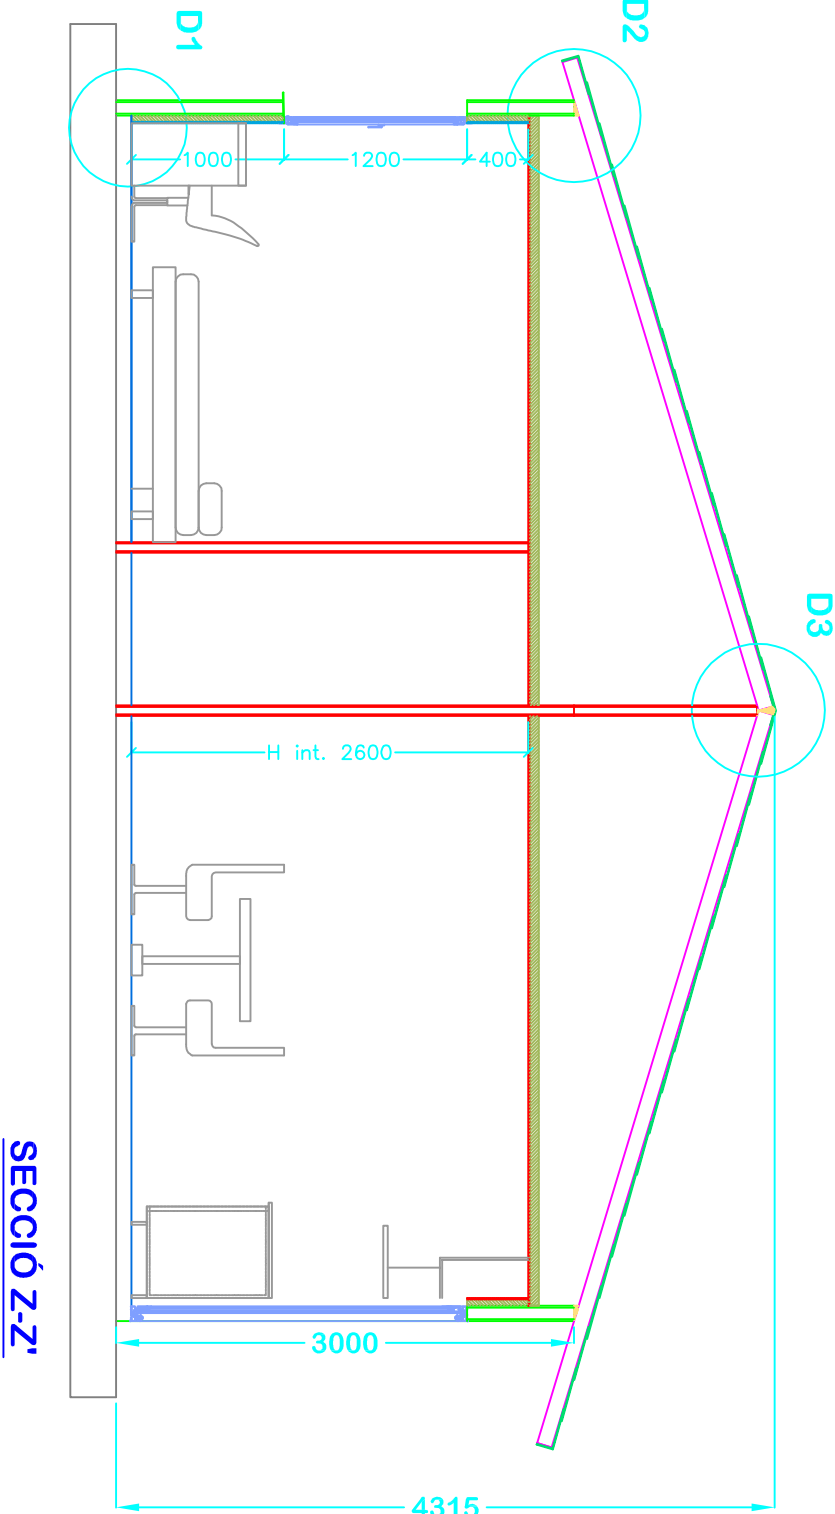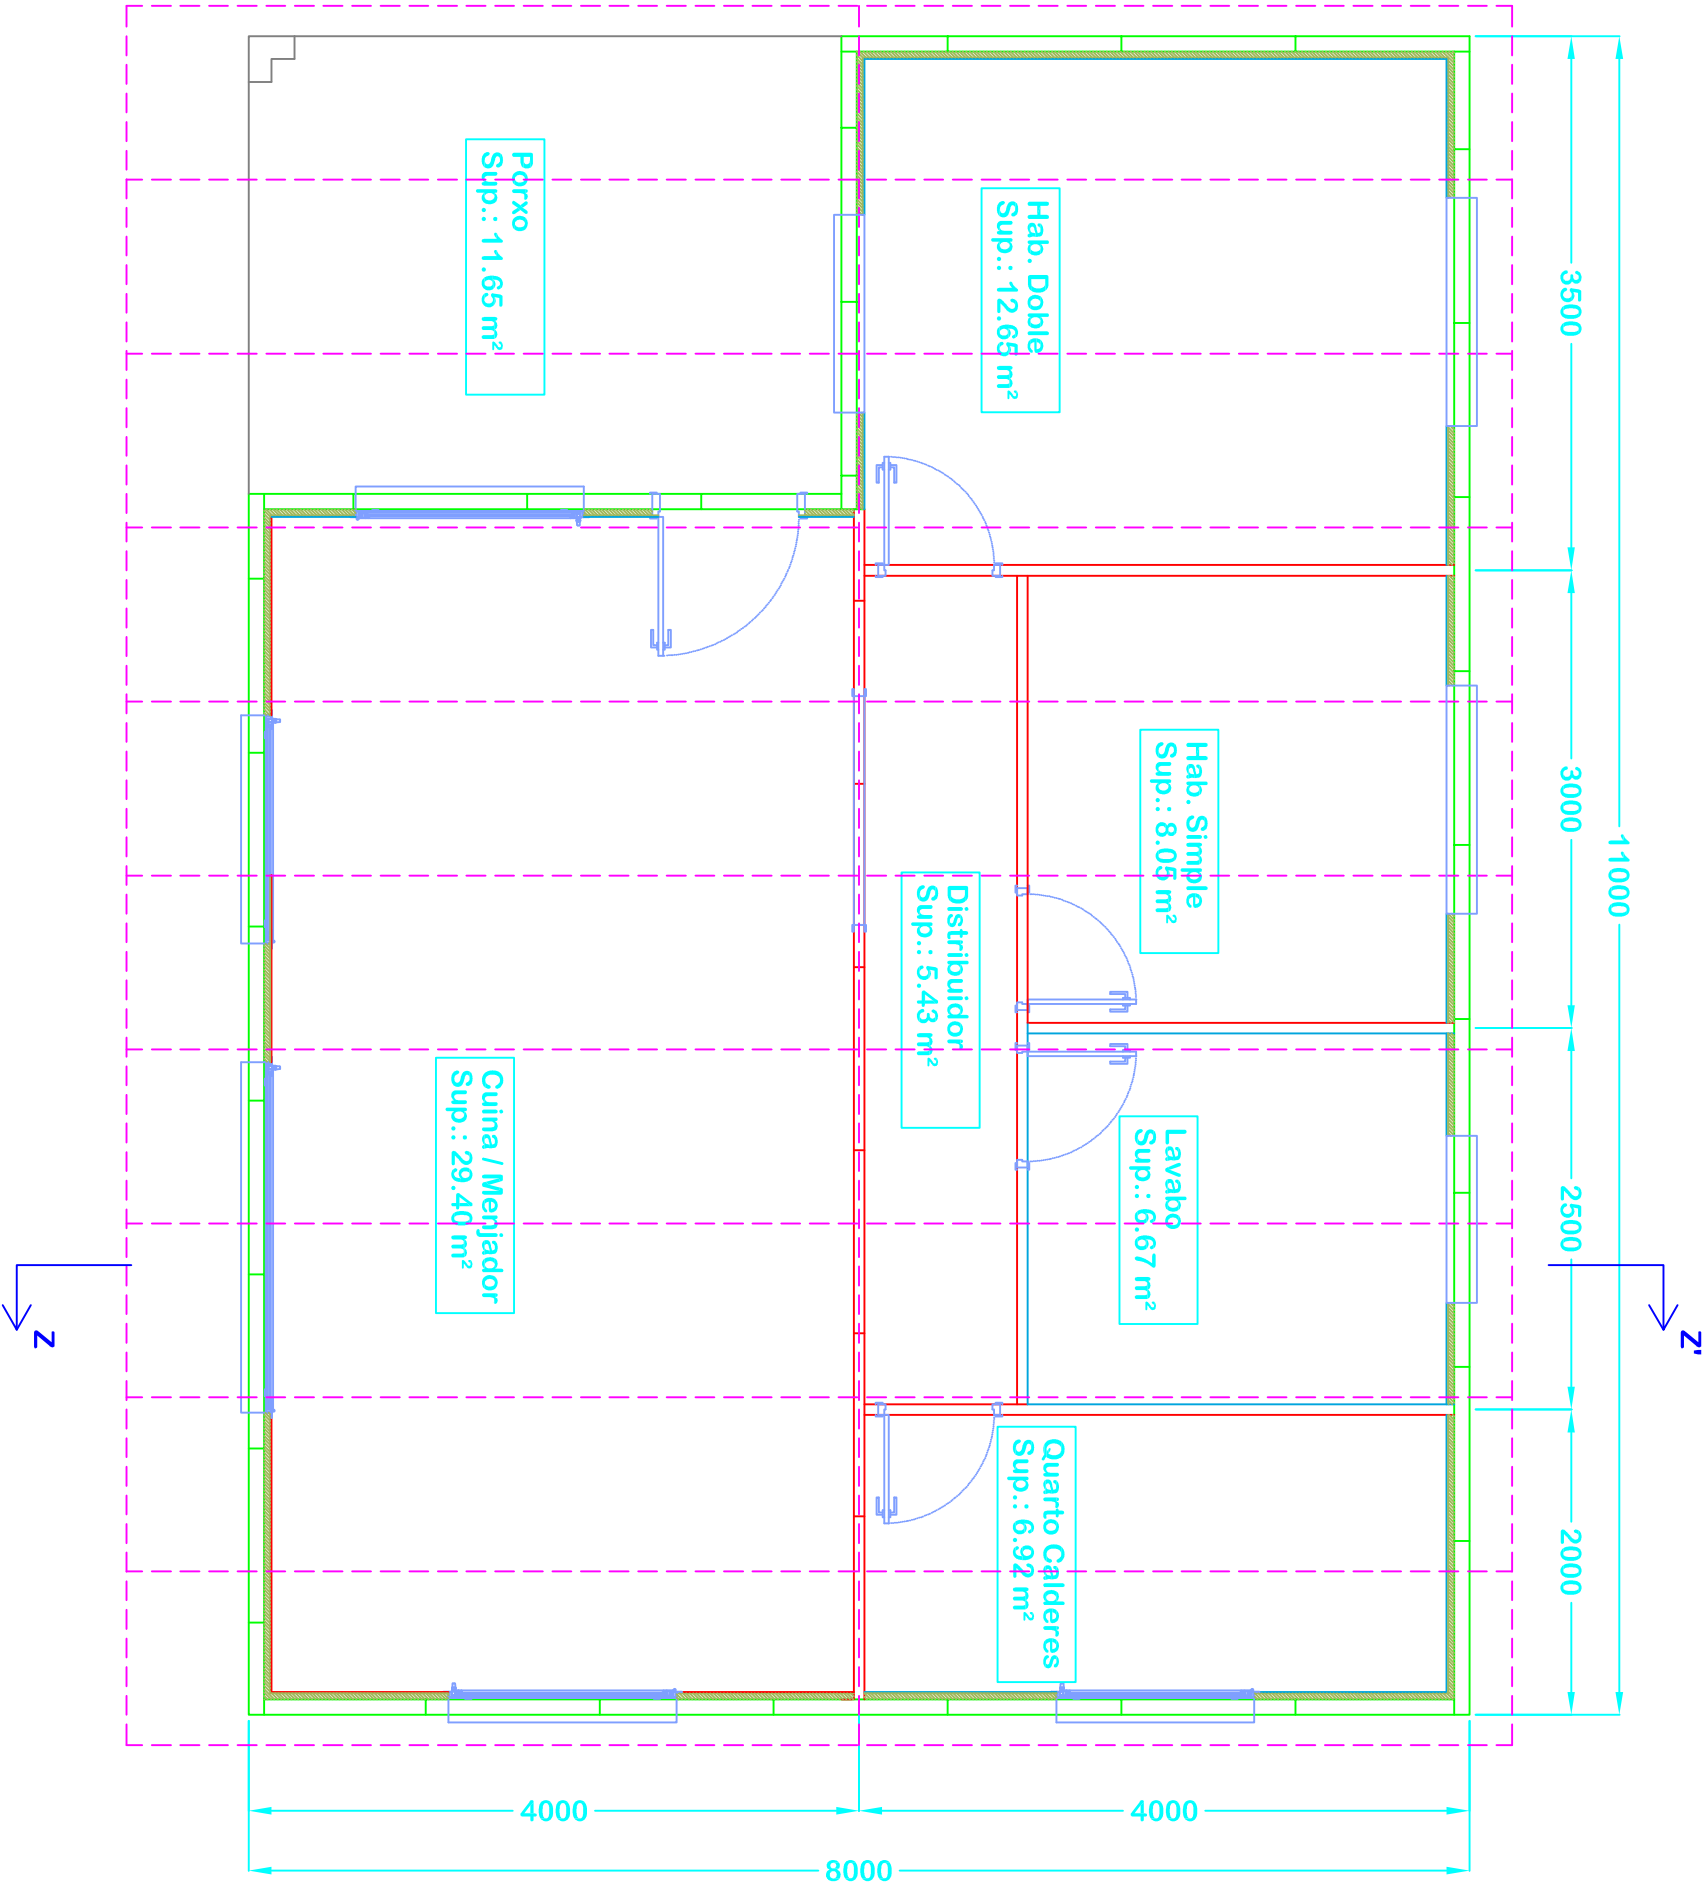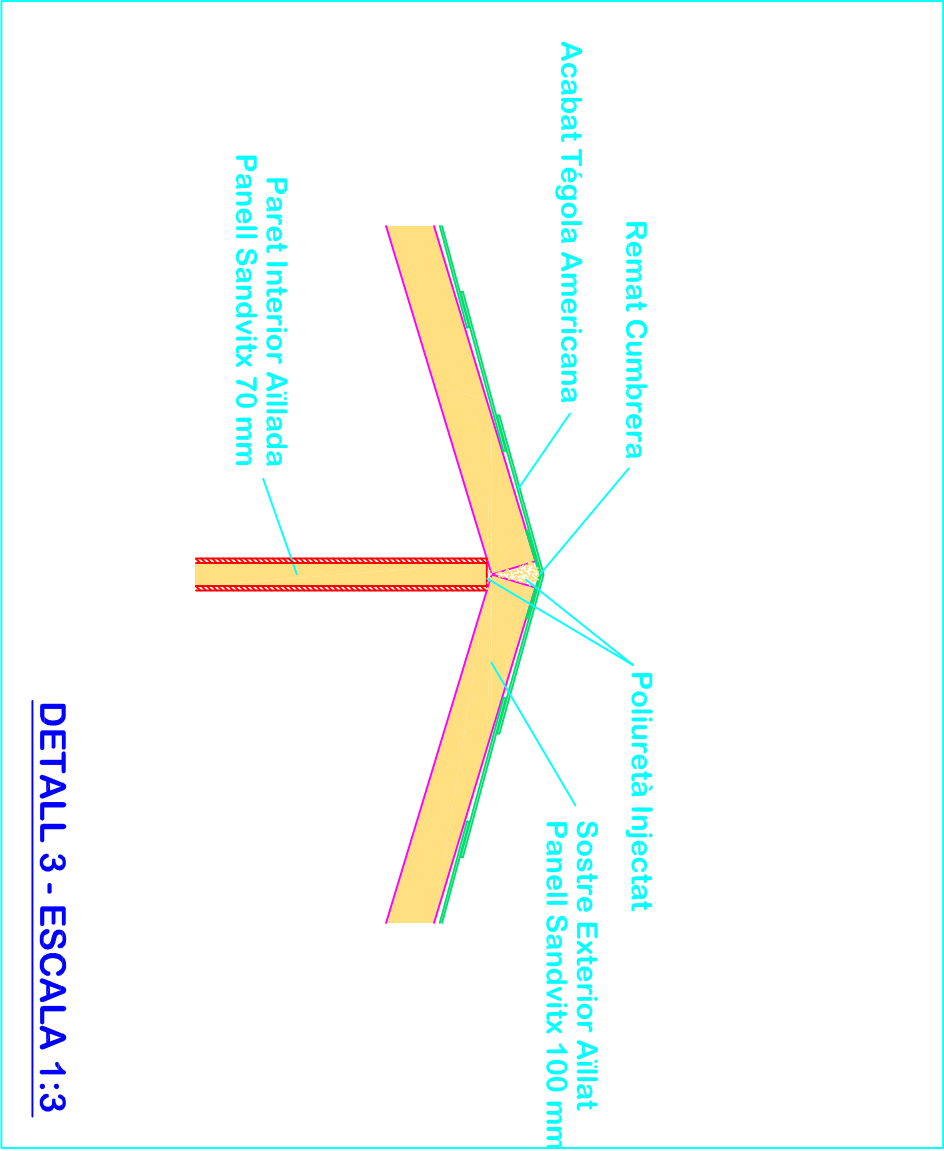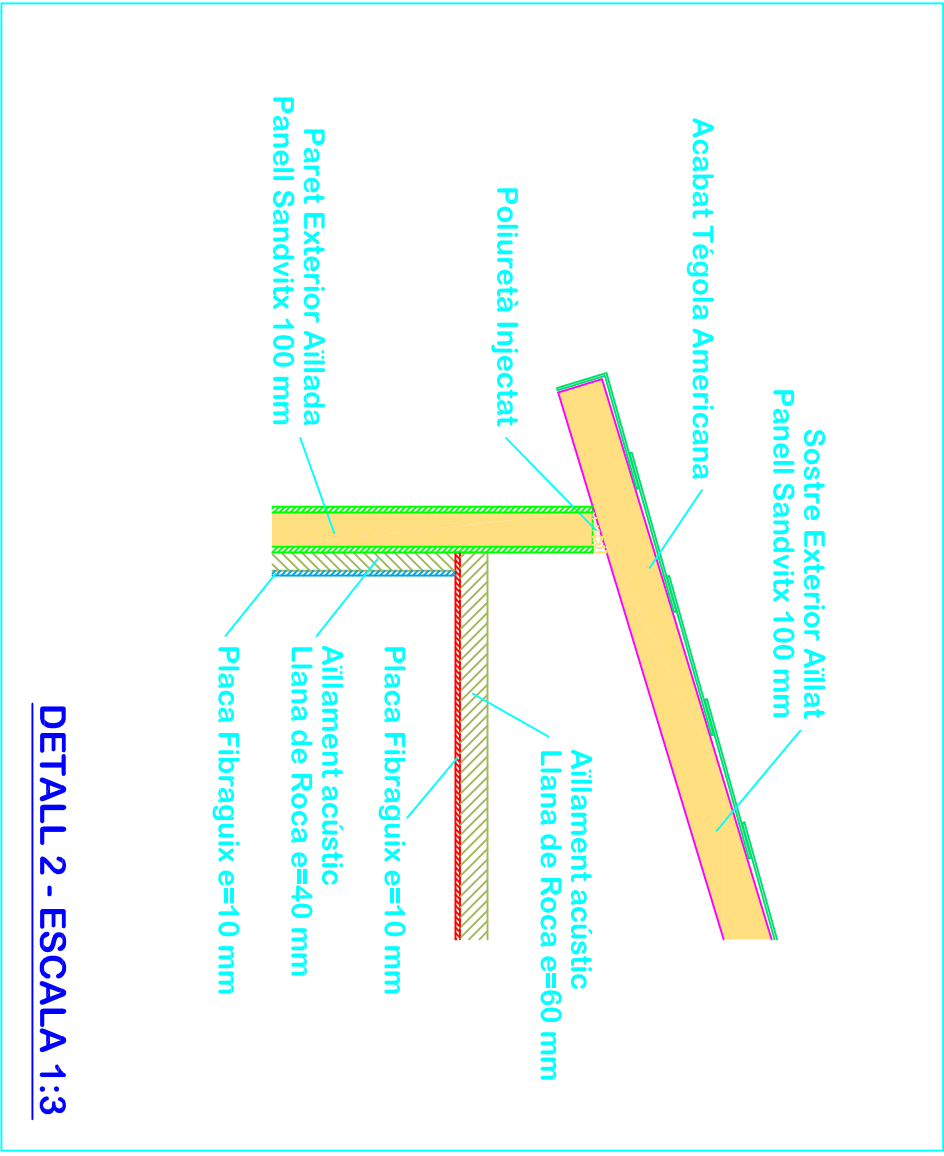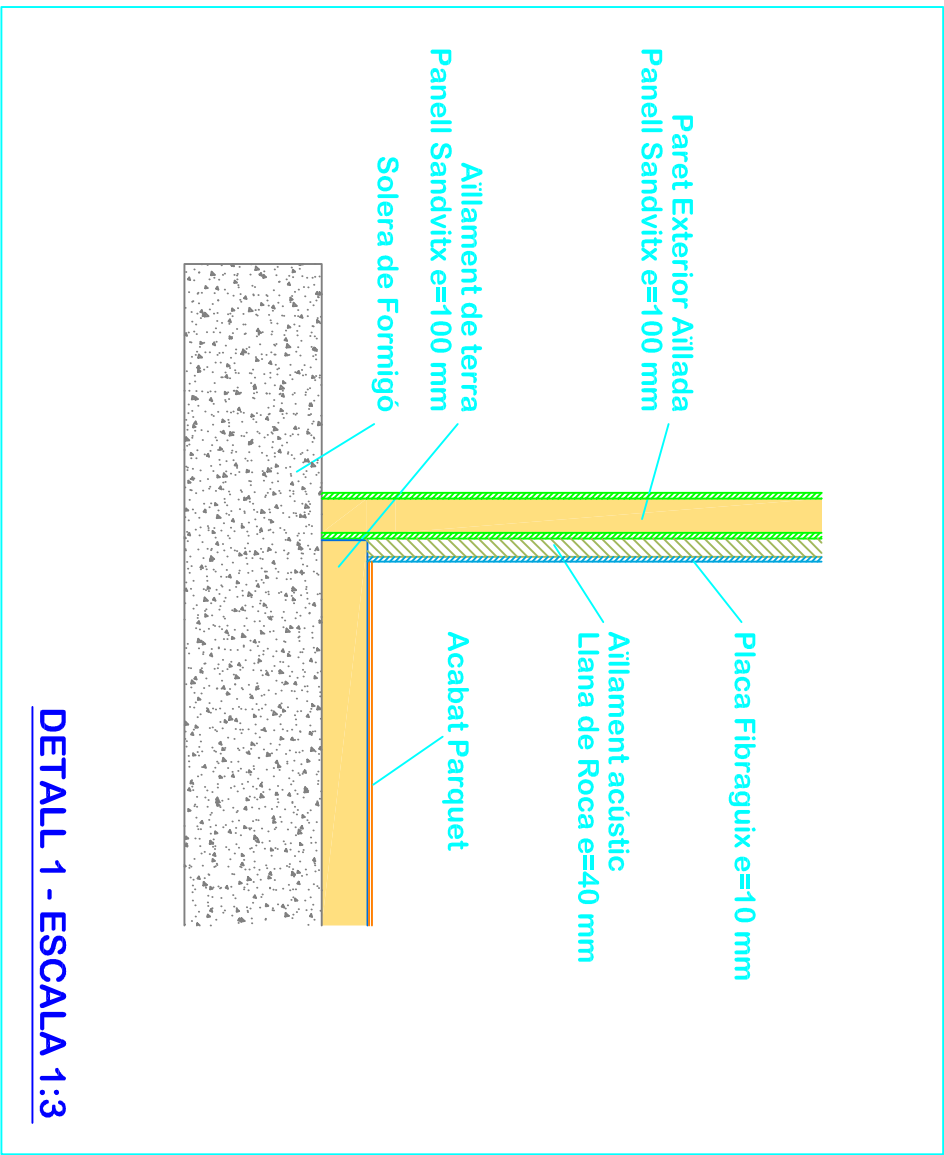

Casa Eficient a Vilassar de Mar		Nº Plànol	04	ESCALA	1/50
Dibuixat	Títol del Plànol:		04 - Detalls Constructius		
Firma	Adreça:		Data		
	Carrer de Cristòfor Colom, 1. 08340, Vilassar de Mar - Barcelona		10/01/2013		